


# Capatect ETICS

Detail

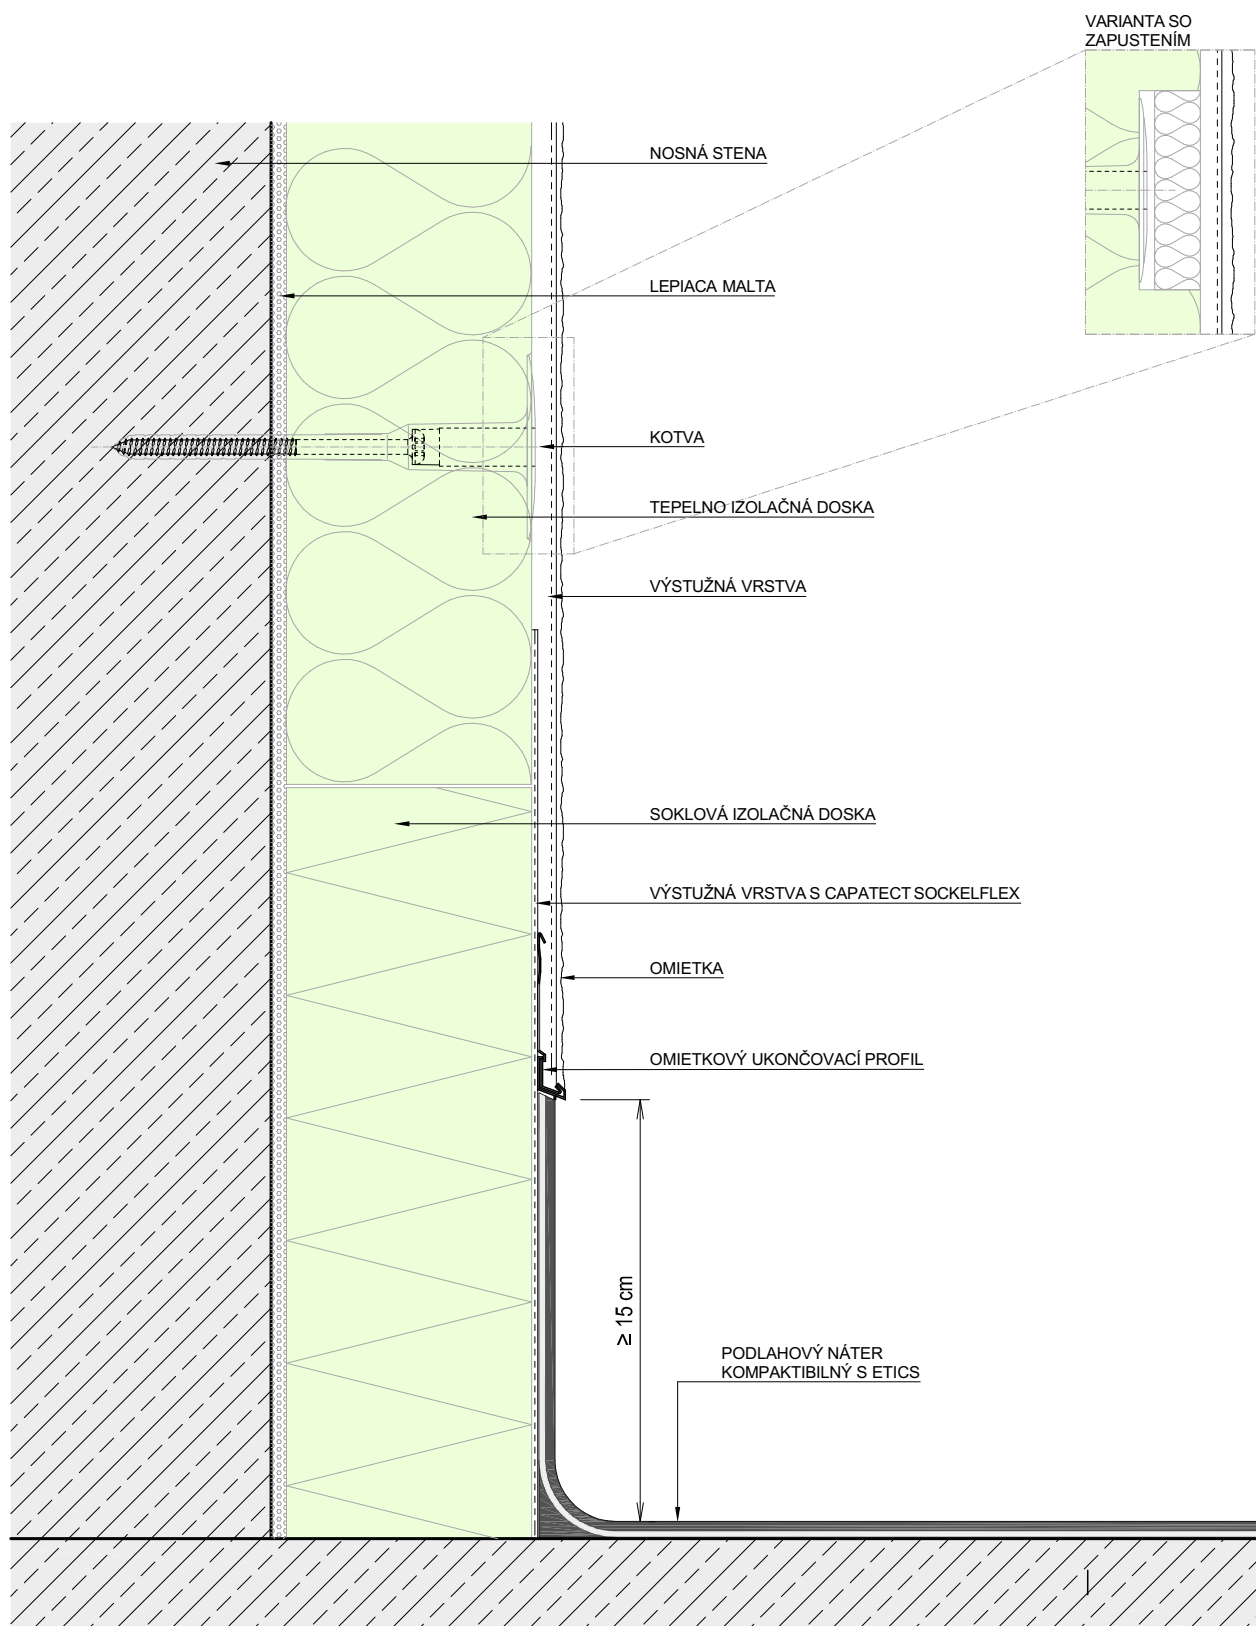

Tento detail považujte za návrh na plánovanie. V žiadnom prípade nenahrádza potrebný dielenský, detailný a montážny plán. Všetky rozmery se musíte skontrolovať a zistiť priamo na stavenisku. Možnosť použitia na prísušný stavbebný zámer si špecializovaní remeselníci/zákazníci musia v každom prípade zistiť na vlastnú zodpovednosť pred začiatkom prác.

Popis detailu:

**ETICS s omietkou**

Napojenie podlahového náteru balkóna na ETICS

MIERKA

1:2,5

DÁTUM

3/2022

VÝKRES č.

CT-105-1812

**CAPAROL SLOVAKIA s.r.o.**

Galvaniho 15/A  
821 04 Bratislava  
Slovensko