


Capatect ETICS

Detail

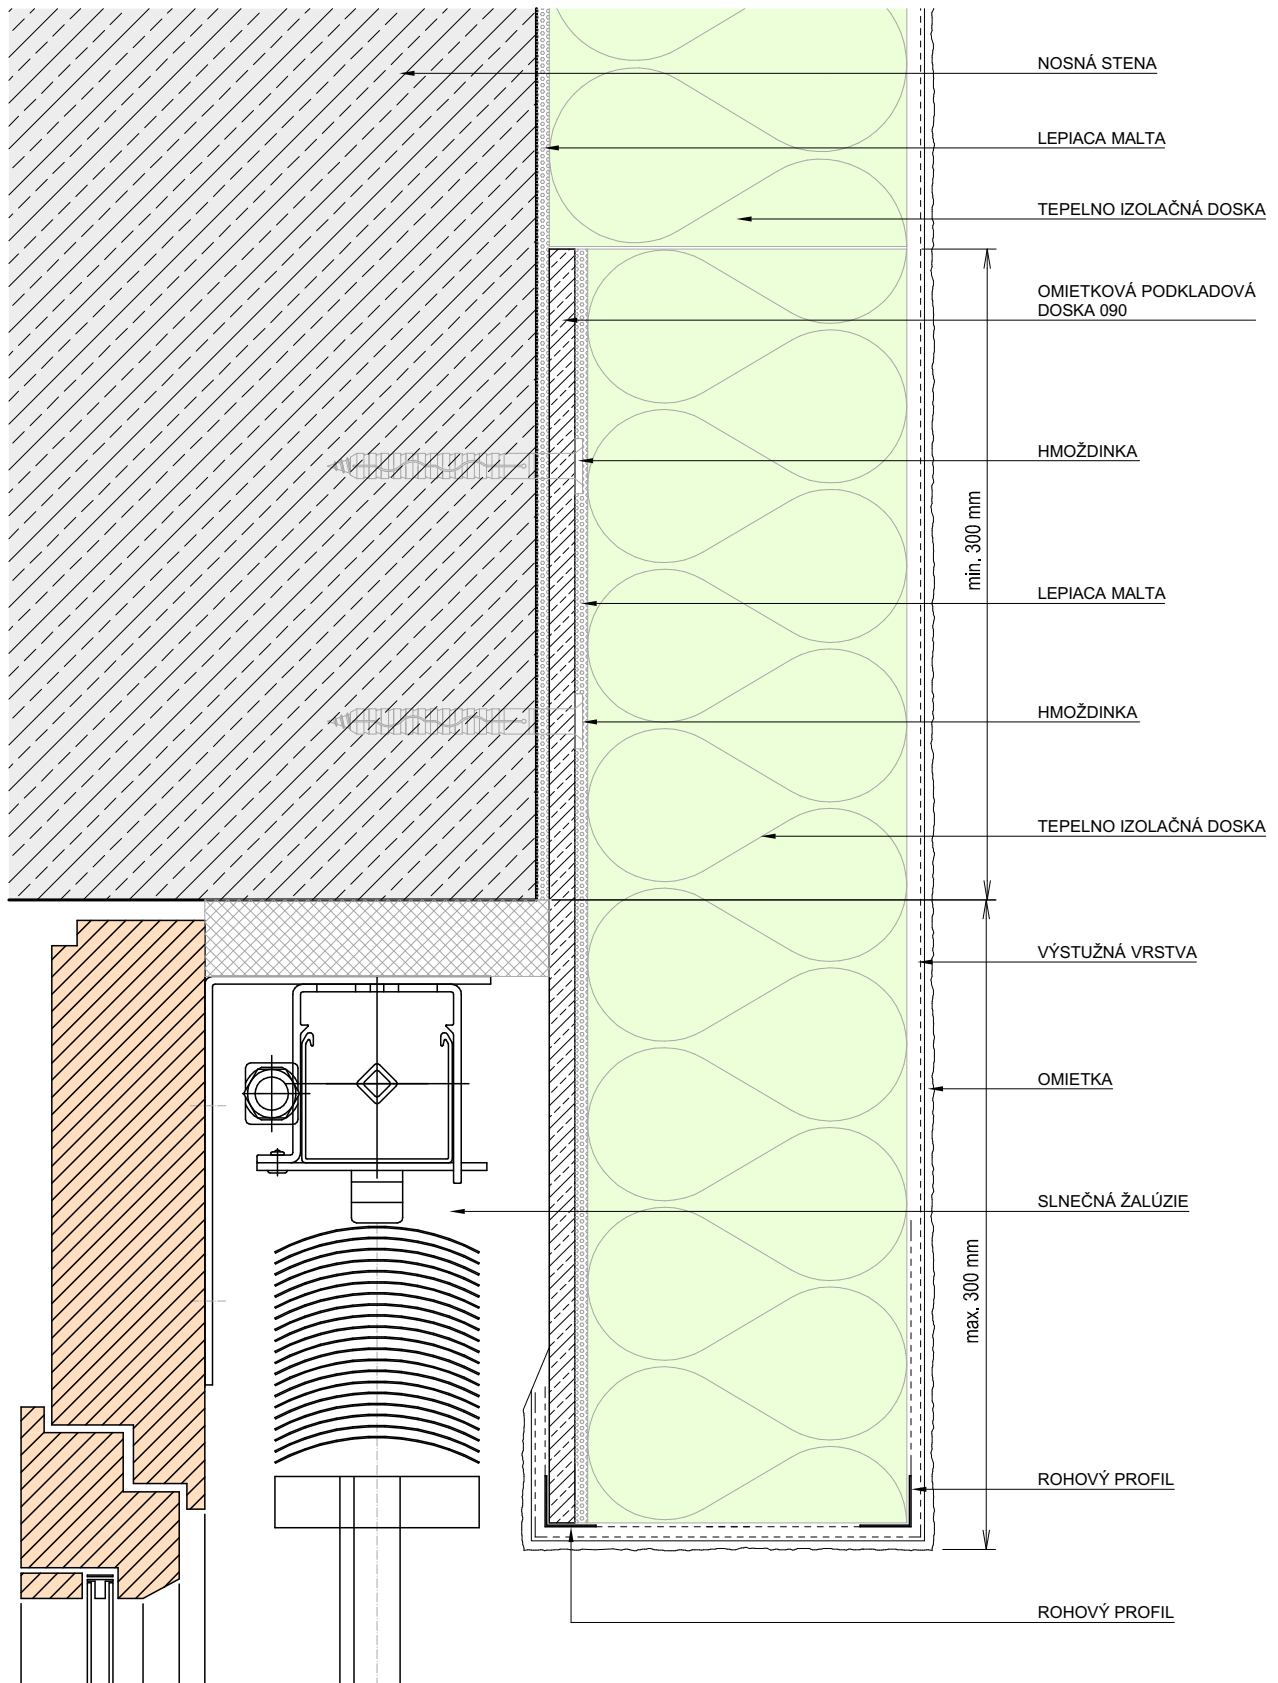

Tento detail považujte za návrh na plánovanie. V žiadnom prípade nenahrádza potrebný dielenský, detailný a montážny plán. Všetky rozmery sa musíte skontrolovať a zistiť priamo na stavenisku. Možnosť použitia na príslušný stavbebný zámer si špecializovaní remeselníci/zákazníci musia v každom prípade zistiť na vlastnú zodpovednosť pred začiatkom prác.

Popis detailu:

ETICS s omietkou

Slnečná žalúzia-kryt-podkladová doska 12,5 mm - okno zapustené v stene

MIERKA

1:2,5

DÁTUM

4/2022

VÝKRES č.

CT-105-2818

CAPAROL SLOVAKIA s.r.o.

Galvaniho 15/A
821 04 Bratislava
Slovensko